



Městský úřad Hranice, odbor stavební úřad
Pernštejnské náměstí 1, Hranice

Č.j: OSU/18278/10-5
Vyřizuje: Ing. Naděžda Perůtková
E-mail: nadezda.perutkova@mesto-hranice.cz
Telefon: 581 828 384

Hranice, dne: 14.9.2010

VEŘEJNÁ VYHLÁŠKA OZNÁMENÍ

O ZAHÁJENÍ SPOJENÉHO ÚZEMNÍHO ŘÍZENÍ O UMÍSTĚNÍ STAVBY A STAVEBNÍHO ŘÍZENÍ A POZVÁNÍ K VEŘEJNÉMU ÚSTNÍMU JEDNÁNÍ

Dne 7.9.2010 podal AUTO - DREI, s.r.o. (IČ - 26798662), Hranická 472, Hranice IV-Drahotuše, 753 61 Hranice 4 zastoupený dle plné moci panem Antonínem Sojkou (nar. 5.2.1960), Hluzov 70, 753 68 Černotín žádost o vydání územního rozhodnutí o umístění stavby:

- "Klokočí, Auto-DREI, přípojka VN a trafostanice"
stavební objekty: SO 01 – kabelové vedení VN
SO 02 – trafostanice

na pozemcích: stavební parcely parcelní číslo 74 (zastavěná plocha a nádvoří), pozemkové parcely parcelní číslo 456/2 (ostatní plocha), 466/2 (ostatní plocha), 473/1 (orná půda), 994/2 (ostatní plocha), 994/3 (ostatní plocha) a 999 (ostatní plocha) v kat. území Klokočí

a žádost o vydání stavebního povolení pro stavbu:

- "Klokočí, Auto-DREI, přípojka VN a trafostanice"
stavební objekty: SO 01 – kabelové vedení VN
SO 02 – trafostanice

na pozemcích: stavební parcely parcelní číslo 74, pozemkové parcely parcelní číslo 456/2, 466/2, 473/1, 994/2, 994/3 a 999 v kat. území Klokočí.

Uvedeným dnem bylo zahájeno spojené územní řízení o umístění stavby a stavební řízení.

Odbor stavební úřad Městského úřadu Hranice, jako stavební úřad příslušný dle § 13 odst. 1 písm. f) zákona č. 183/2006 Sb., o územním plánování a stavebním řádu, ve znění pozdějších předpisů (dále jen "stavební zákon"), oznamuje v souladu s ustanovením § 87 odst. 1 a § 112 odst. 1 stavebního zákona zahájení spojeného územního řízení o umístění stavby a stavebního řízení a současně nařizuje veřejné ústní jednání spojené s ohledáním na místě na den

19.10.2010 (úterý) v 9:00 hodin.

Místo konání: na stavební úřadě MěÚ Hranice, III. patro, v zasedací místnosti dveře č.426.

Odbor stavební úřad Městského úřadu Hranice usnesením ze dne 14.9.2010 rozhodl, že územní řízení o umístění stavby se v souladu s ustanovením § 78 stavebního zákona a podle § 140 odst. 1 zákona č. 500/2004 Sb., správní řád, ve znění pozdějších předpisů (dále jen "správní řád") spojuje se stavebním řízením a žádost bude projednána ve společném řízení.

Do podkladů rozhodnutí mohou účastníci řízení nahlédnout u odboru stavebního úřadu Městského úřadu Hranice (návštěvní dny: pondělí, středa od 8:00 do 11:30 hod. a od 12:30 do 17:00 hod., jinak po předchozí telefonické dohodě) a při veřejném ústním jednání.

Závazná stanoviska dotčených orgánů, námitky účastníků řízení a připomínky veřejnosti musí být uplatněny nejpozději při veřejném ústním jednání, jinak se k nim nepřihlíží. K závazným stanoviskům a námitkám k věci, o kterých bylo rozhodnuto při vydání územního nebo regulačního plánu, se nepřihlíží. Účastník řízení ve svých námitkách uvede skutečnosti, které zakládají jeho postavení jako účastníka řízení, a důvody podání námitek; k námitkám, které nesplňují uvedené požadavky, se nepřihlíží. Nechá-li se některý z účastníků řízení zastupovat, předloží jeho zástupce písemnou plnou moc.

Žadatel zajistí dle § 87 stavebního zákona, aby informace o jeho záměru a o tom, že podal žádost o vydání územního rozhodnutí, byla bezodkladně poté, co bylo nařízeno veřejné ústní jednání, vyvěšena na vhodném veřejně přístupném místě u stavby nebo pozemku, na nichž se má záměr uskutečnit, a to do doby veřejného ústního jednání. Součástí informace je i grafické vyjádření záměru, popřípadě jiný podklad, z něhož lze usuzovat na architektonickou a urbanistickou podobu záměru a na jeho vliv na okolí. Pokud žadatel uvedenou povinnost nesplní, stavební úřad nařídí opakované veřejné ústní jednání.

Účastník řízení nebo jeho zástupce je v souladu s ustanovením § 36 odst. 4 správního řádu povinen předložit na výzvu oprávněné úřední osoby průkaz totožnosti. Průkazem totožnosti se rozumí doklad, který je veřejnou listinou, v němž je uvedeno jméno a příjmení, datum narození a místo trvalého pobytu, popřípadě bydliště mimo území České republiky a z něhož je patrná i podoba, popřípadě jiný údaj umožňující správnímu orgánu identifikovat osobu, která doklad předkládá, jako jeho oprávněného držitele. Případně je třeba dále předložit doklad opravňující k jednání za právnickou osobu.

Účastník řízení může podle § 14 odst. 2 správního řádu namítat podjatost úřední osoby, jakmile se o ní dozví. K námitce se nepřihlédne, pokud účastník řízení o důvodu vyloučení prokazatelně věděl, ale bez zbytečného odkladu námitku neuplatnil.

otisk úředního razítka

Ing.arch. Ladislav Patočka v.r.
vedoucí odboru stavební úřad

Za správnost vyhotovení: Ilona Peperniková

Tento dokument musí být vyvěšen na úřední desce po dobu 15 dnů, 15. den je posledním dnem oznámení.

Datum vyvěšení: 15/9. 2010

Datum sejmutí:

Současně úřad pro vyvěšení a podání zprávy o vyvěšení potvrzuje, že tato písemnost byla zveřejněna způsobem umožňujícím dálkový přístup, podle věty druhé § 25 odst. 2 zákona 500/2004 Sb. (správní řád).

Podpis oprávněné osoby, potvrzující vyvěšení
Razítko:



Podpis oprávněné osoby, potvrzující sejmutí
Razítko:

Rozdělovník

Účastníci řízení - územní řízení o umístění stavby

Doručení jednotlivě:

AUTO - DREI, s.r.o., Hranická 472, Hranice IV-Drahotuše, 753 61 Hranice 4, prostřednictvím
zástupce: Antonín Sojka, Hluzov 70, 753 68 Černotín
Obec Klokočí, Klokočí 40, 753 61 Hranice 4

Doručení veřejnou vyhláškou:

- ostatní účastníci řízení
Lukeš Milan, Fejfalíkova 3274/31, 669 02 Znojmo 2
Lukešová Ludmila, Fejfalíkova 3274/31, 669 02 Znojmo 2
Českomoravský šterk, a.s. Mokrý 359, Mokrý-Horákov, 664 04 Mokrý
Telefonica O2, Czech Republic, a.s., Za Brumlovkou 266/2, 140 22 Praha 4
ČEZ Distribuce, a.s. Děčín, Teplická 874/8, 405 02 Děčín 4
a vlastníci sousedních pozemků k pozemkům výše uvedených

Účastníci řízení - stavební řízení

Doručení jednotlivě:

AUTO - DREI, s.r.o., Hranická 472, Hranice IV-Drahotuše, 753 61 Hranice 4, prostřednictvím
zástupce: Antonín Sojka, Hluzov 70, 753 68 Černotín

Doručení veřejnou vyhláškou:

- ostatní účastníci řízení.
Obec Klokočí, Klokočí 40, 753 61 Hranice 4
Lukeš Milan, Fejfalíkova 3274/31, 669 02 Znojmo 2
Lukešová Ludmila, Fejfalíkova 3274/31, 669 02 Znojmo 2
Českomoravský šterk, a.s. Mokrý 359, Mokrý-Horákov, 664 04 Mokrý
Telefonica O2, Czech Republic, a.s., Za Brumlovkou 266/2, 140 22 Praha 4
ČEZ Distribuce, a.s. Děčín, Teplická 874/8, 405 02 Děčín 4
a vlastníci sousedních pozemků k pozemkům výše uvedených

Úřady pro vyvěšení a podání zprávy o datu vyvěšení a sejmutí (doručení jednotlivě)


Městský úřad Hranice, odbor vnitřních věcí, Pernštejnské náměstí 1, Hranice I-Město, 753 37
Hranice 1
Obecní úřad Klokočí, Klokočí 40, 753 61 Hranice 4

Dotčené orgány (doručení jednotlivě)

Drážní úřad, sekce stavební - oblast Olomouc, Nerudova 1, 777 00 Olomouc 7
Obecní úřad Klokočí, Klokočí 40, 753 61 Hranice 4
Městský úřad Hranice, odbor životního prostředí, Pernštejnské náměstí 1, Hranice I-Město, 753 37
Hranice 1
Vojenská ubytovací a stavební správa Brno, Svatoplukova 84, 657 57 Brno

Přílohy

Situace-umístění stavby

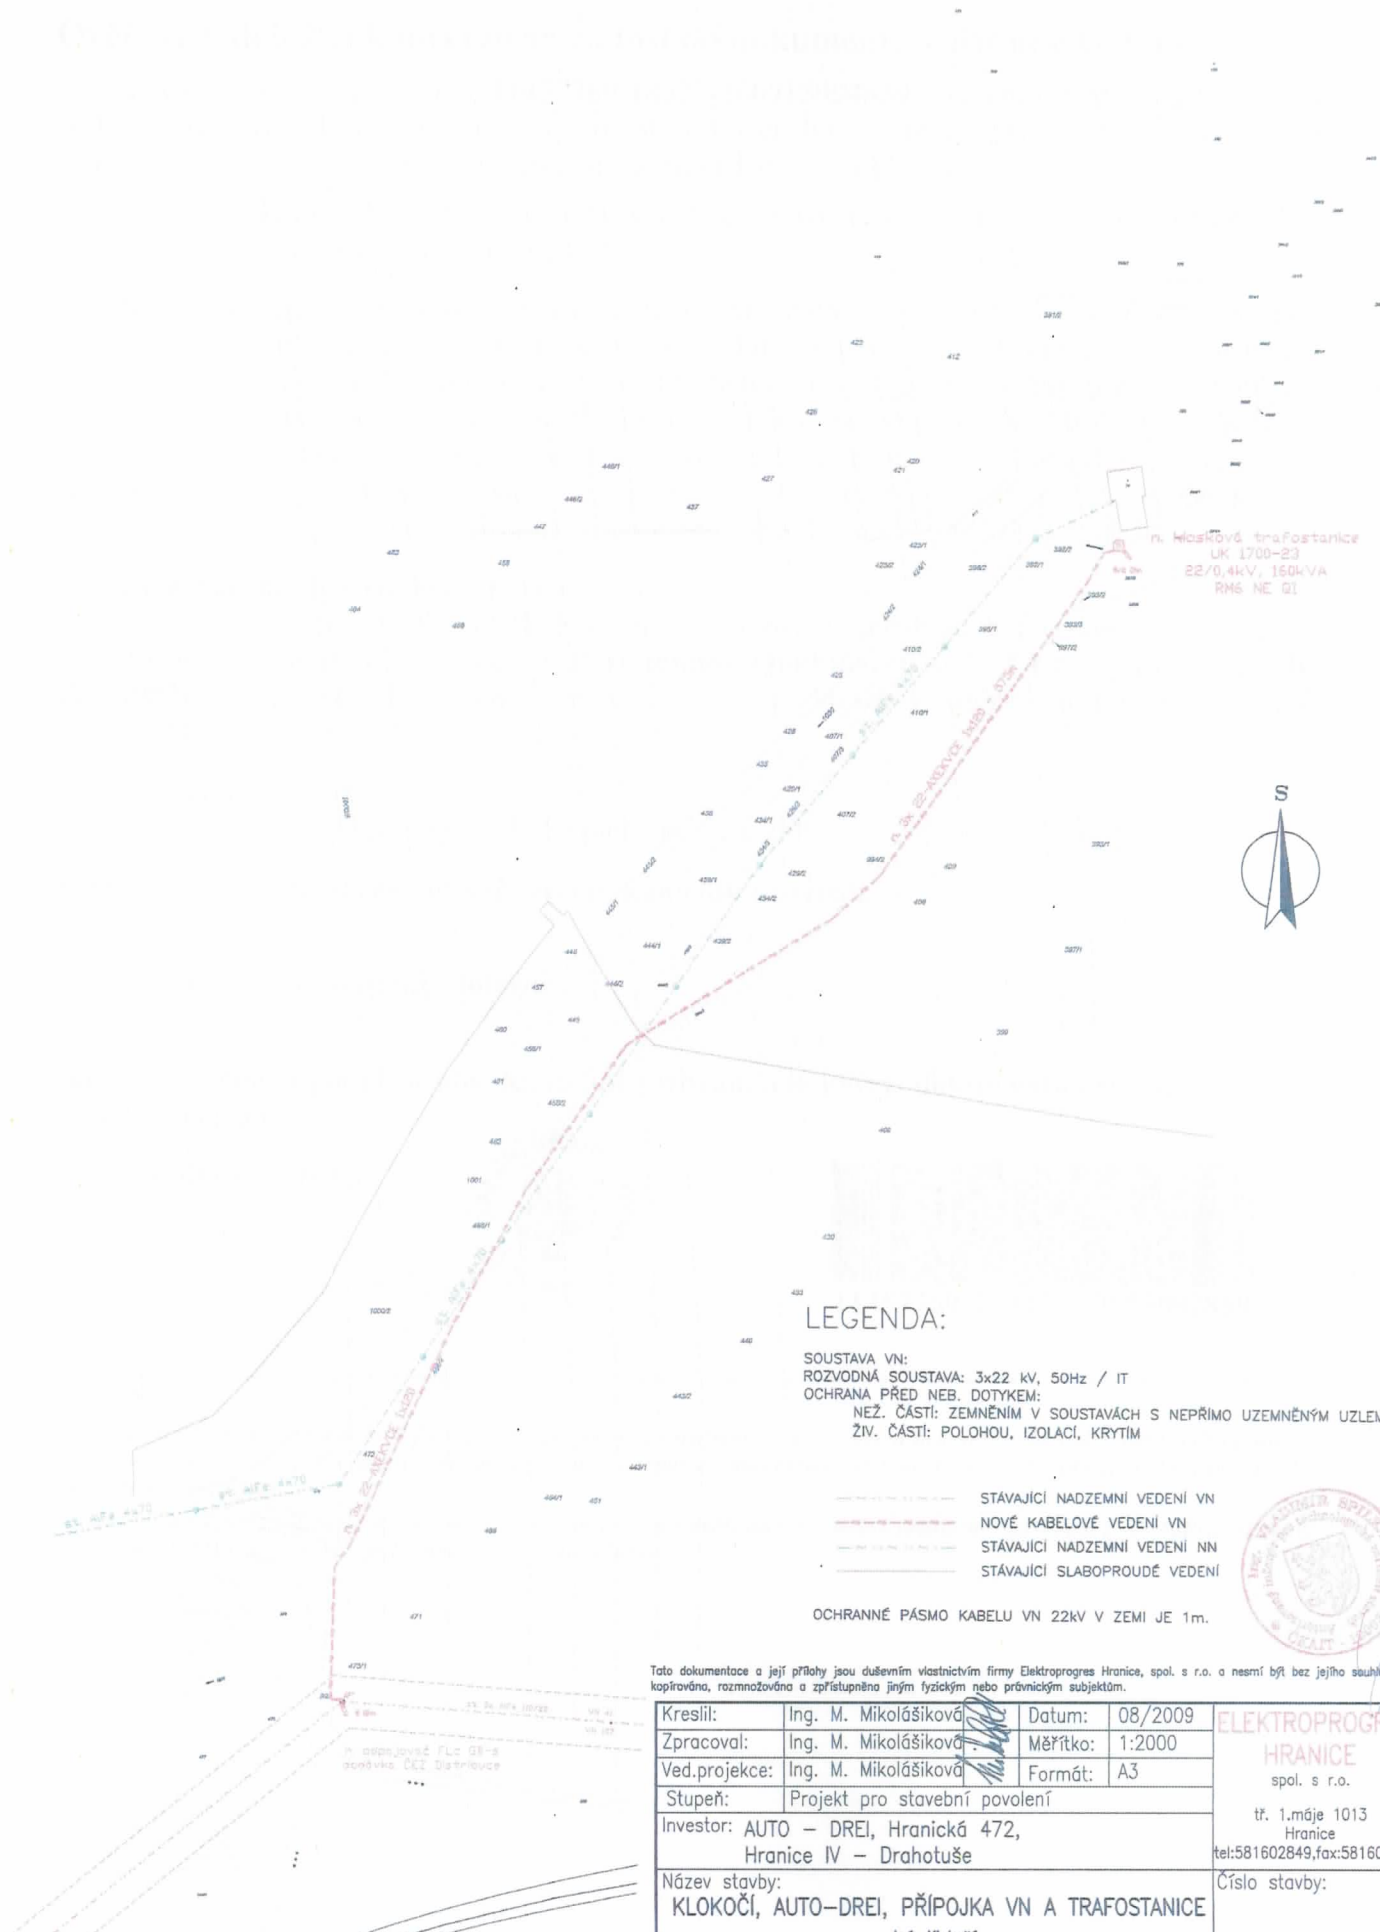

LEGENDA:

SOUSTAVA VN:
 ROZVODNÁ SOUSTAVA: 3x22 kV, 50Hz / IT
 OCHRANA PŘED NEB. DOTYKEM:
 NEŽ. ČÁSTI: ZEMNĚNÍM V SOUSTAVÁCH S NEPŘÍMO UZEMNĚNÝM UZLEM
 ŽIV. ČÁSTI: POLOHOU, IZOLACÍ, KRYTÍM

- STÁVAJÍCÍ NADZEMNÍ VEDENÍ VN
- NOVÉ KABELOVÉ VEDENÍ VN
- STÁVAJÍCÍ NADZEMNÍ VEDENÍ NN
- STÁVAJÍCÍ SLABOPROUDÉ VEDENÍ

OCHRANNÉ PÁSMA KABELU VN 22kV V ZEMI JE 1m.

Tato dokumentace a její přílohy jsou duševním vlastnictvím firmy Elektroprogres Hranice, spol. s r.o. a nesmí být bez jejího souhlasu kopírována, rozmnožována a zpřístupněna jiným fyzickým nebo právnickým subjektům.

Kreslil:	Ing. M. Mikolášiková	Datum:	08/2009	ELEKTROPROGRES HRANICE spol. s r.o. tr. 1.máje 1013 Hranice tel:581602849,fax:581603010	
Zpracoval:	Ing. M. Mikolášiková	Měřítko:	1:2000		
Ved.projekce:	Ing. M. Mikolášiková	Formát:	A3		
Stupeň:	Projekt pro stavební povolení				
Investor: AUTO – DREI, Hranická 472, Hranice IV – Drahotuše				Číslo stavby:	
Název stavby: KLOKOČI, AUTO-DREI, PŘÍPOJKA VN A TRAFOSTANICE k.ú. Klokočí					
Příloha: KATASTRÁLNÍ SITUACE				Arch.č.: 1560-1	Výkr.č.: C

Ověřovací doložka konverze na žádost do dokumentu v listinné podobě

Ověřuji pod pořadovým číslem **11457360-18027-100915092859**, že tento dokument v listinné podobě, který vznikl převedením z dokumentu obsaženého v datové zprávě, skládajícího se z 3 listů, se shoduje s obsahem dokumentu, jehož převedením vznikl.

Autorizovanou konverzí dokumentu se nepotvrzuje správnost a pravdivost údajů obsažených v dokumentu a jejich soulad s právními předpisy.

Vstupující dokument obsažený v datové zprávě byl opatřen zaručenou elektronickou značkou založenou na kvalifikovaném systémovém certifikátu vydaném akreditovaným poskytovatelem certifikačních služeb a platnost zaručené elektronické značky byla ověřena dne 15.09.2010 v 09:29:05. Zaručená elektronická značka byla shledána platnou ve smyslu ověření integrity dokumentu, tzn. dokument nebyl změněn, a ověření platnosti kvalifikovaného systémového certifikátu bylo provedeno vůči poslednímu zveřejněnému seznamu zneplatněných kvalifikovaných systémových certifikátů vydanému k datu k datu 15.09.2010 07:34:30.

Údaje o zaručené elektronické značce:

Číslo kvalifikovaného certifikátu **0F FB 73**, kvalifikovaný certifikát byl vydán akreditovaným poskytovatelem certifikačních služeb **PostSignum Qualified CA 2, Česká pošta, s.p. [IČ 47114983]** pro podepisující osobu (označující osobu) **Město Hranice, Město Hranice [IČ 00301311]**.

Údaje o časovém razítku:

K dokumentu nebylo připojeno kvalifikované časové razítko

Subjekt, který autorizovanou konverzi dokumentu provedl:

Obec Klokočí


Datum vyhotovení ověřovací doložky:

15.09.2010

Jméno, příjmení a podpis osoby, která autorizovanou konverzi dokumentu provedla:

Oldřich Šnajdárk

Otisk úředního razítka:

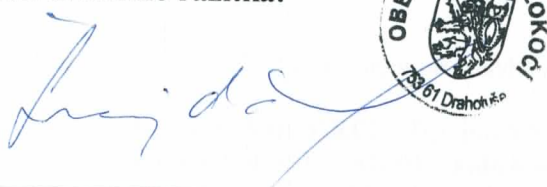

11457360-18027-100915092859

Poznámka:

V době od uveřejnění seznamu kvalifikovaných systémových certifikátů, vůči kterému byla ověřována platnost kvalifikovaného systémového certifikátu, do provedení autorizované konverze dokumentů mohlo dojít k zneplatnění kvalifikovaného systémového certifikátu.

Kontrolu této ověřovací doložky lze provést v centrální evidenci ověřovacích doložek přístupné způsobem umožňujícím dálkový přístup na adrese <https://www.czechpoint.cz/overovacidolozky>.