
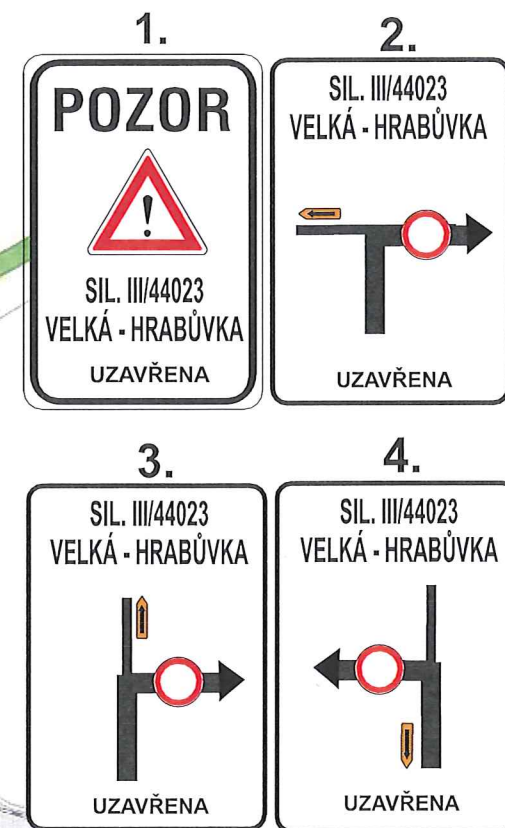


Úplná uzavírka sil. III/44023 Velká - Hrabůvka.

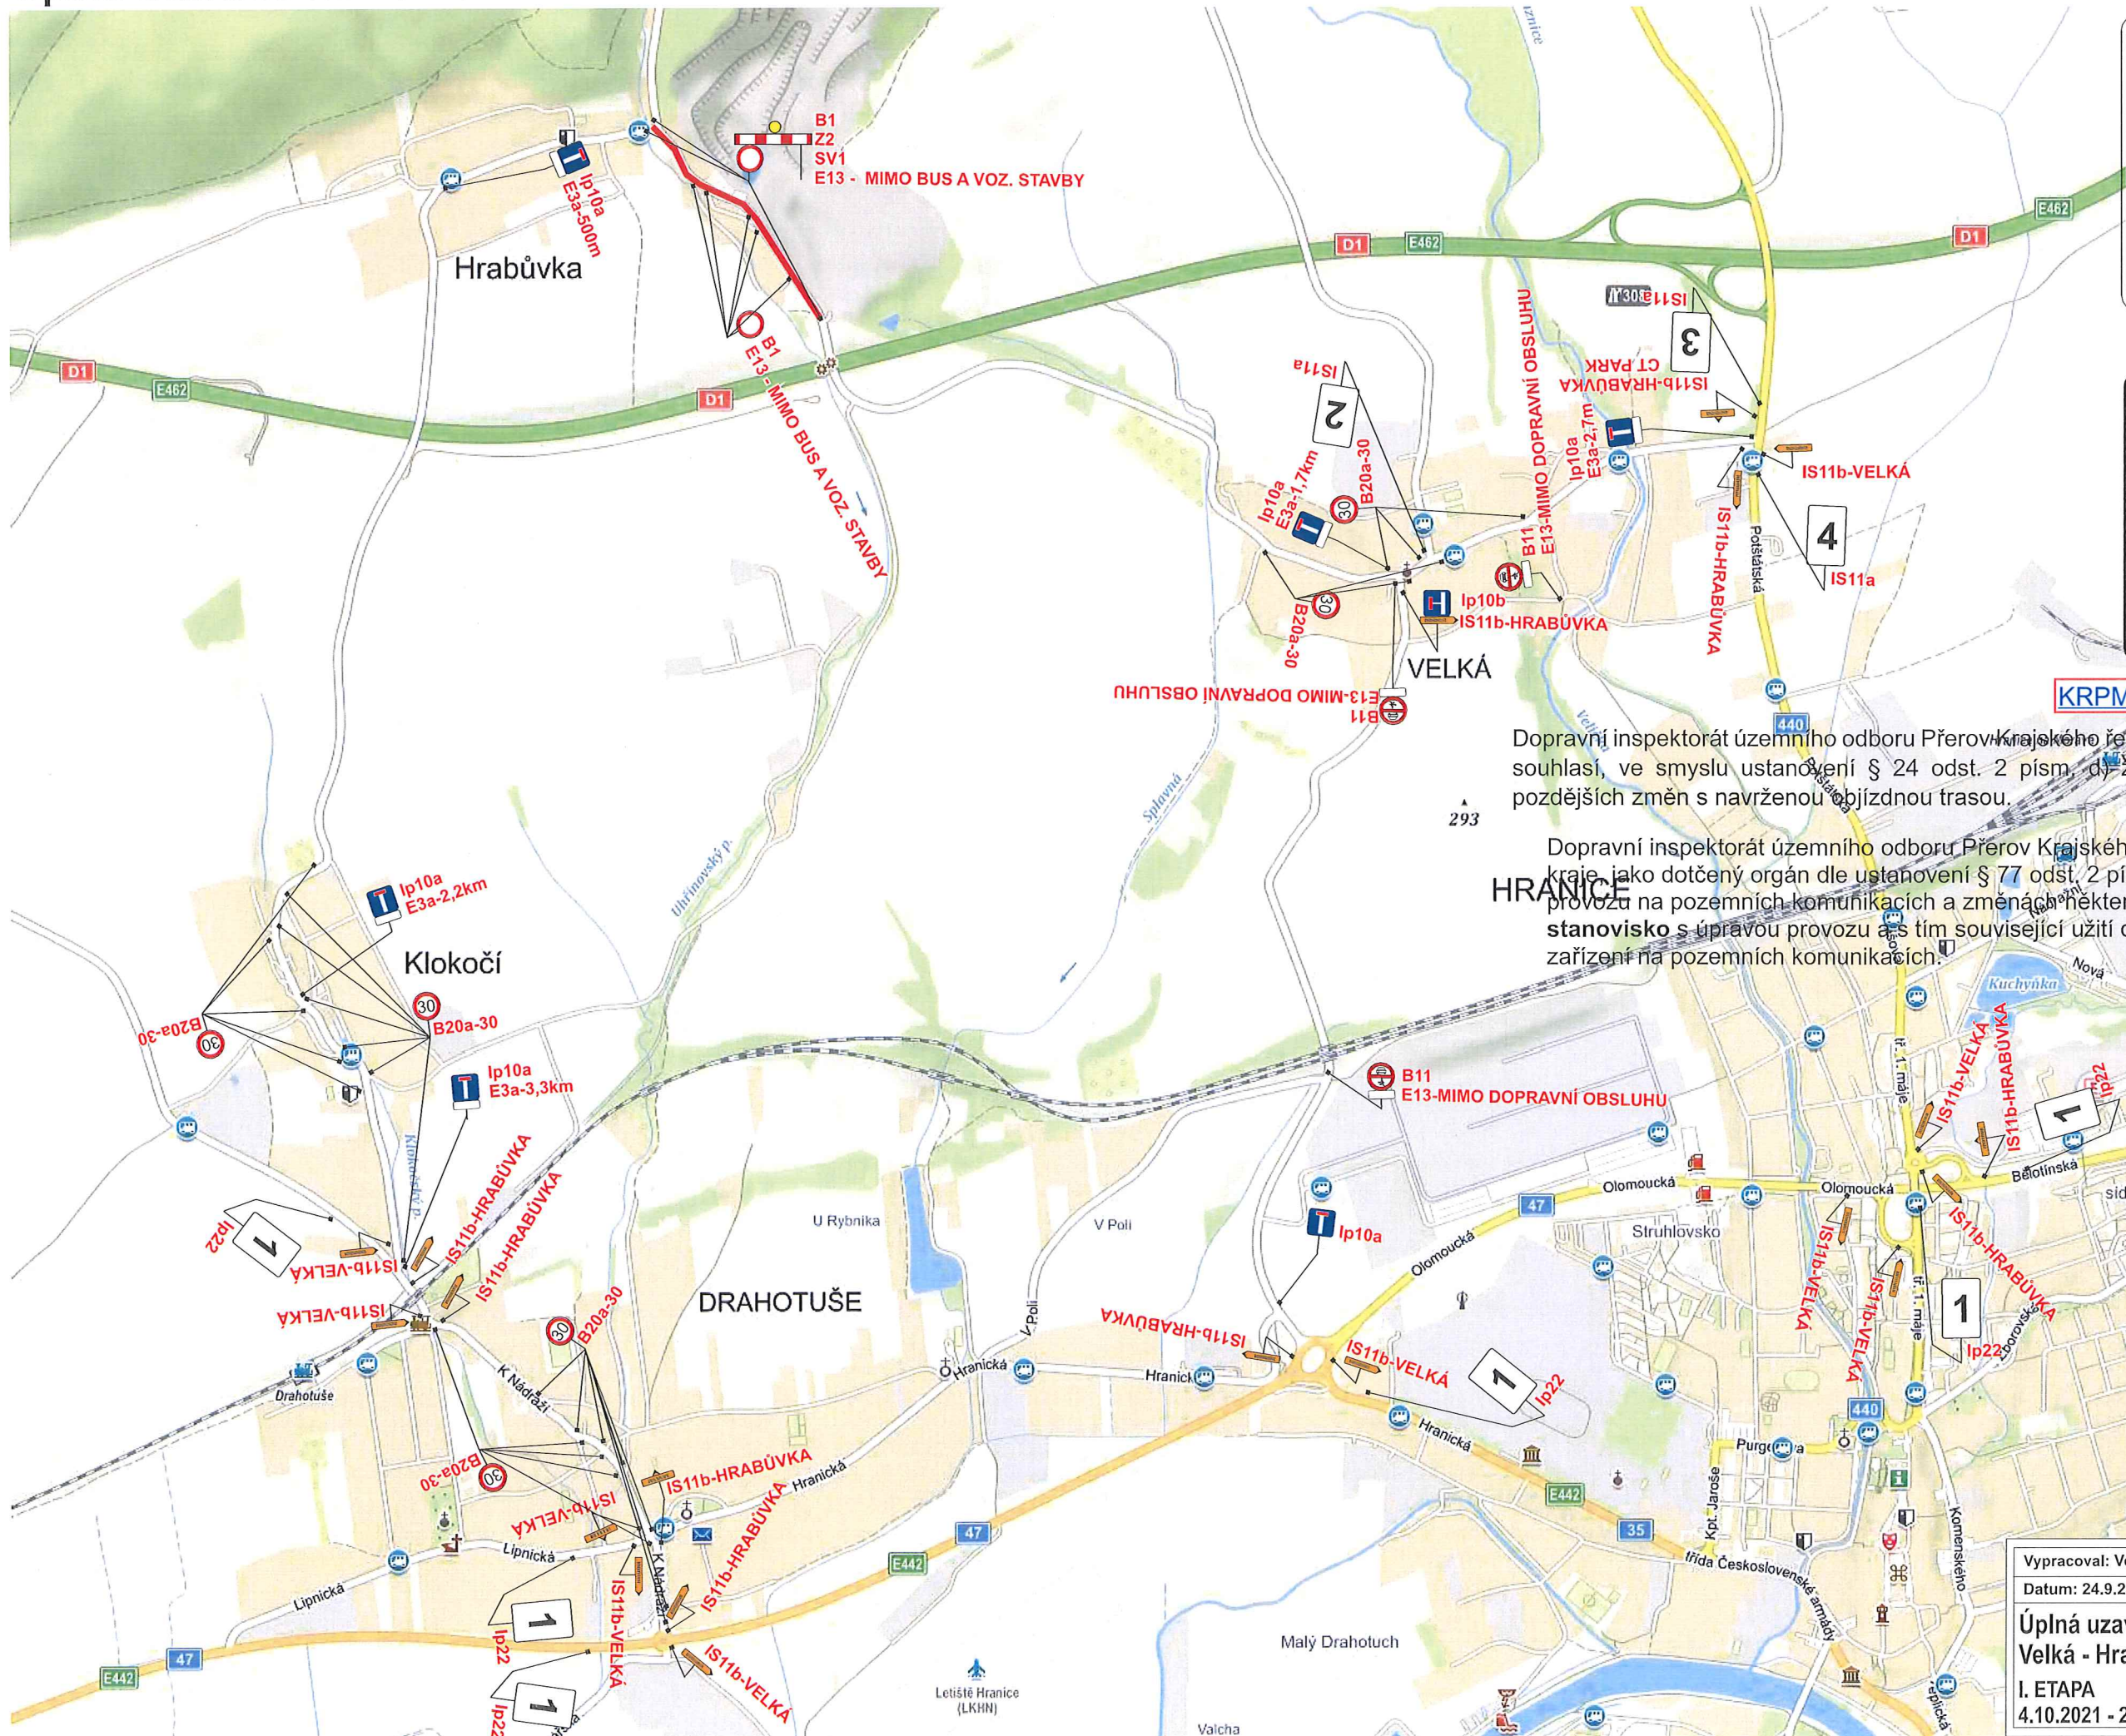

KRPM-94724/ČJ-2021-140806

Dopravní inspektorát územního odboru Přerov Krajského ředitelství policie Olomouckého kraje souhlasí, ve smyslu ustanovení § 24 odst. 2 písm. d) zákona č. 13/1997 Sb., ve znění pozdějších změn s navrženou objízdnou trasou.

Dopravní inspektorát územního odboru Přerov Krajského ředitelství policie Olomouckého kraje, jako dotčený orgán dle ustanovení § 77 odst. 2 písm. b) zákona č. 361/2000 Sb., o provozu na pozemních komunikacích a změnách některých zákonů, vydává **souhlasné stanovisko s úpravou provozu a s tím související užití dopravních značek a dopravních zařízení na pozemních komunikacích.**

por. Ing.
Petr
Šenk

Tento doklad je nedílnou součástí rozhodnutí/opatření
Městského úřadu Hranice, odboru stavební úřad,
životního prostředí a dopravy
ze dne: 29.9.2021 č.j.: OSUZPD/41082/21

Vypracoval: Veiser Lukáš
Datum: 24.9.2021

Úplná uzavírka sil. III/44023
Velká - Hrabůvka.

I. ETAPA
4.10.2021 - 24.10.2021



Adresa provozovny: Pavelkova 2
Olomouc 772 00