


Úplná uzavírka sil. III/44023 Velká - Hrabůvka.

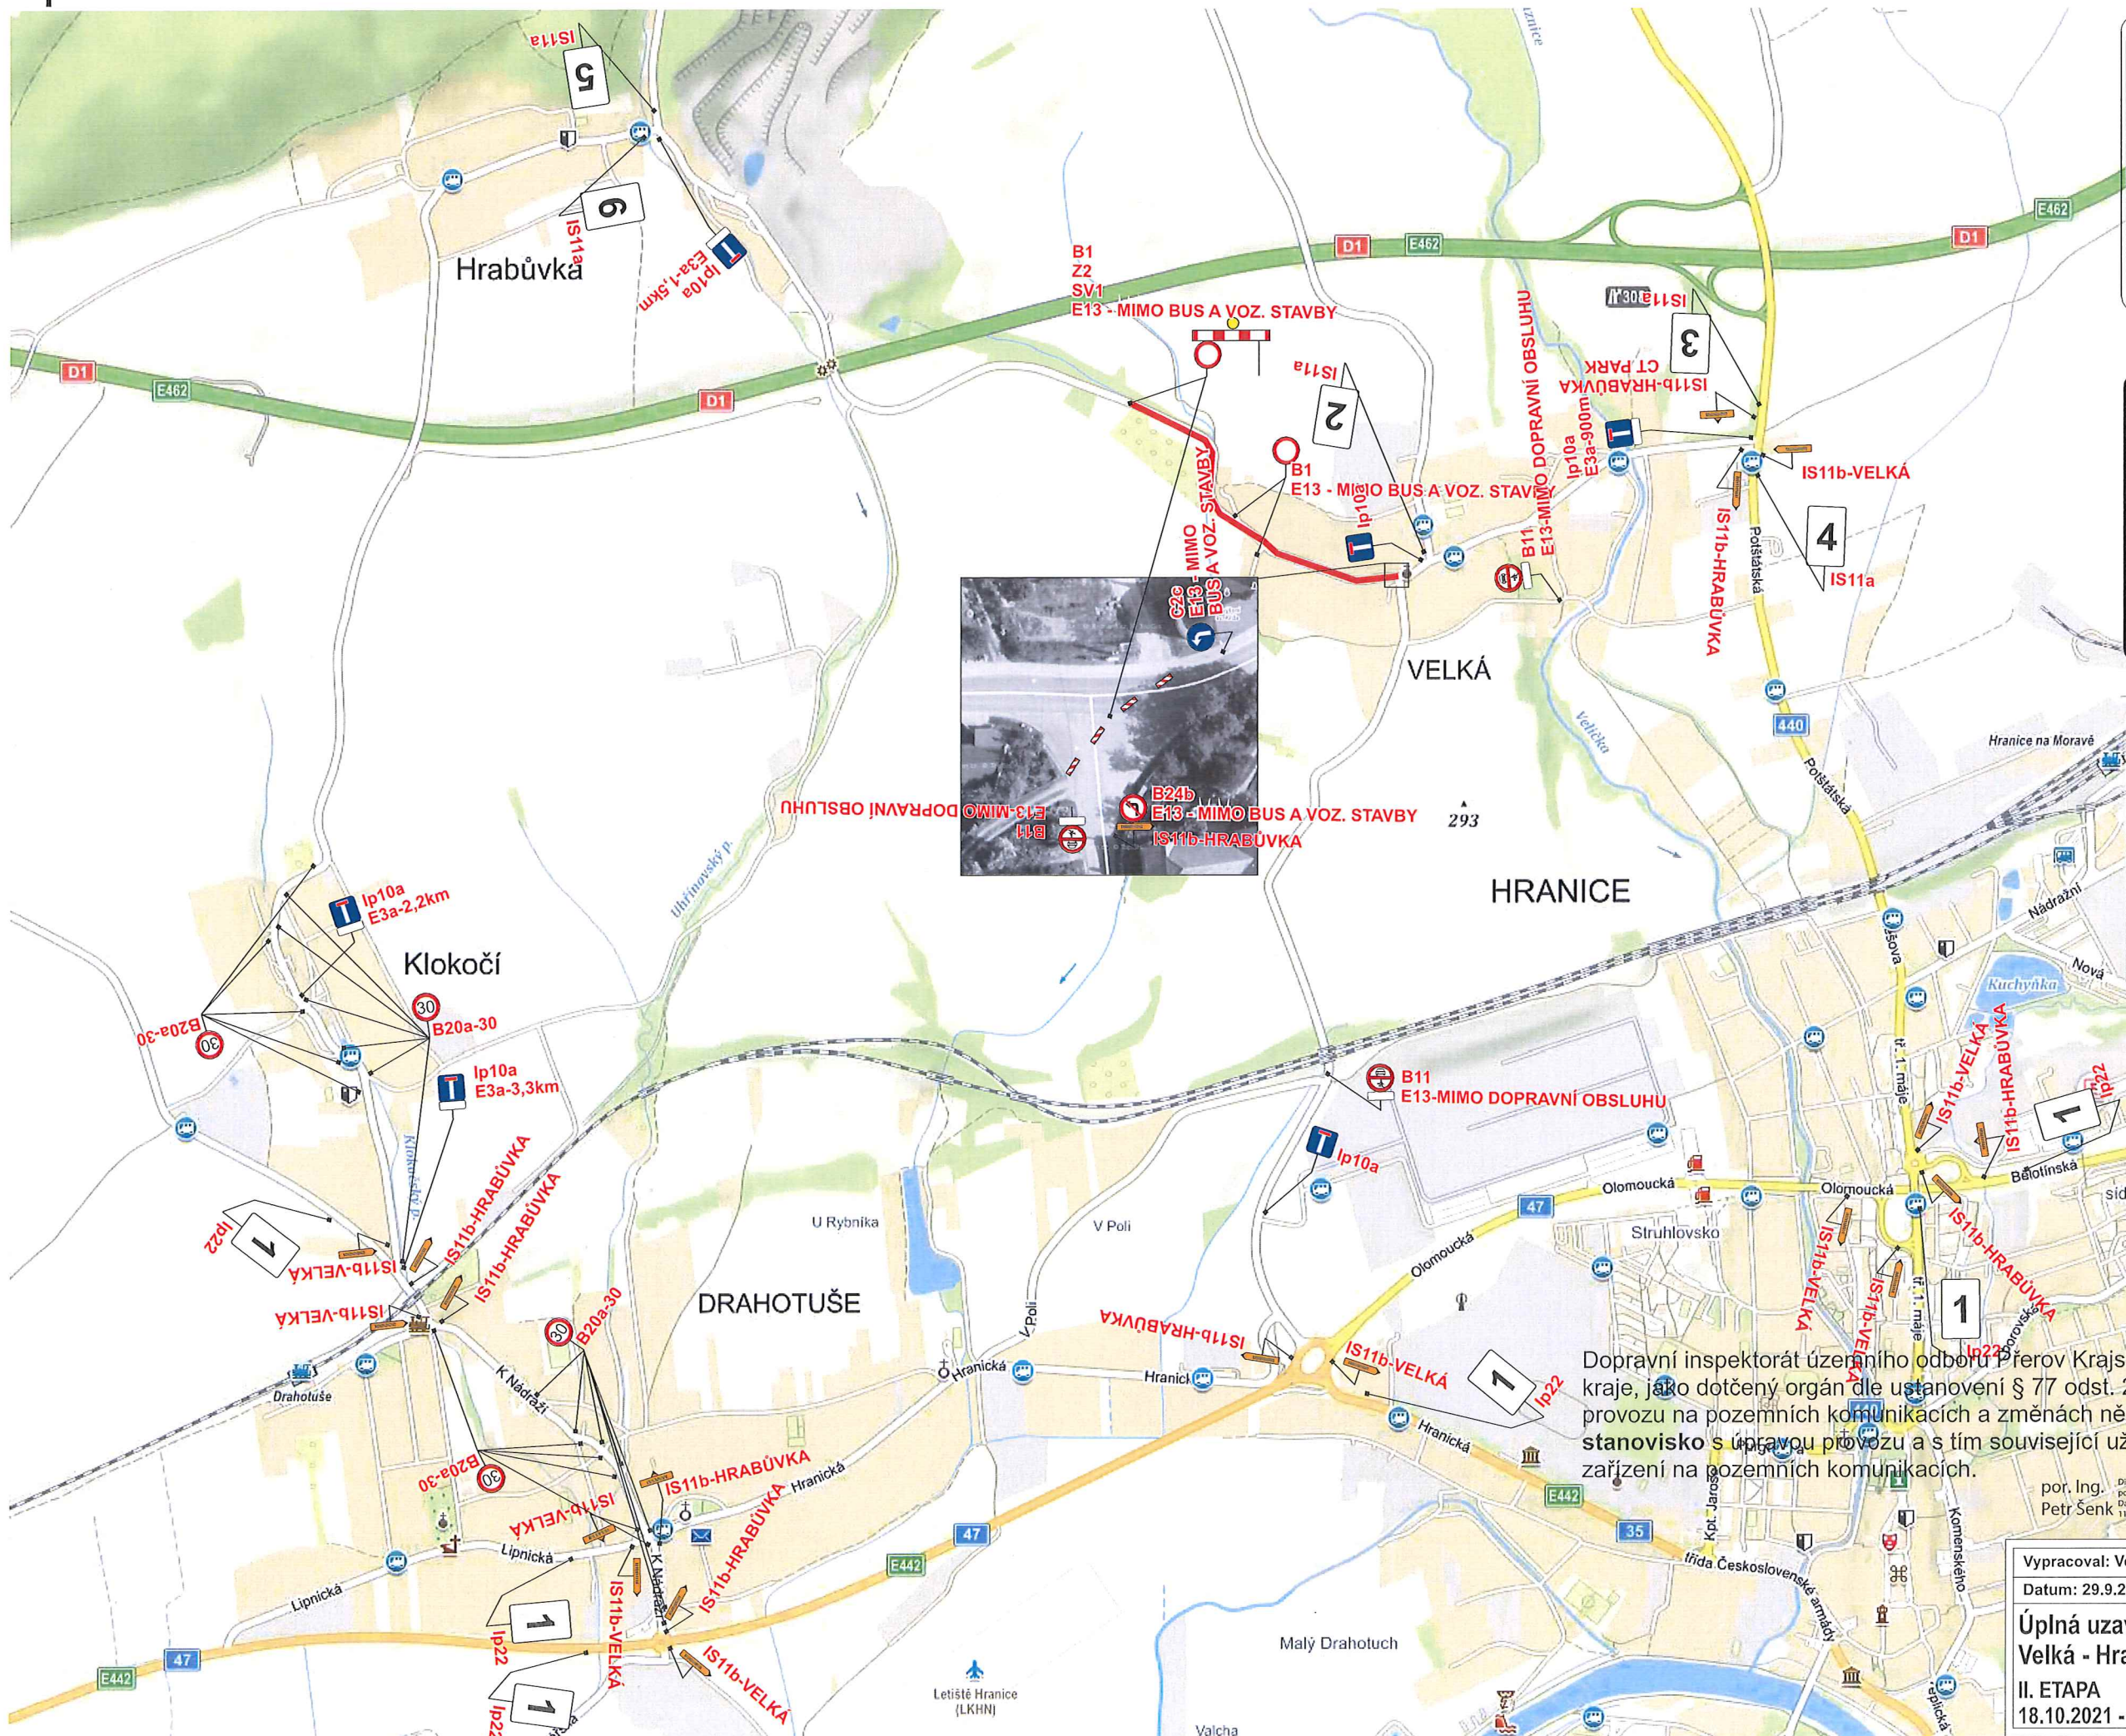

1. **POZOR**
SIL. III/44023
VELKÁ - HRABŮVKA
UZAVŘENA
2. SIL. III/44023
VELKÁ - HRABŮVKA
UZAVŘENA
3. SIL. III/44023
VELKÁ - HRABŮVKA
UZAVŘENA
4. SIL. III/44023
VELKÁ - HRABŮVKA
UZAVŘENA
5. SIL. III/44023
VELKÁ - HRABŮVKA
UZAVŘENA
6. SIL. III/44023
VELKÁ - HRABŮVKA
UZAVŘENA

Tento doklad je nedílnou součástí rozhodnutí/opatření
Městského úřadu Hranice, odboru stavební úřad,
životního prostředí a dopravy

ze dne: 29.9.2021 č.j.: OSUZPD/41082/pj-7

Dopravní inspektorát územního odboru Prerov Krajského ředitelství policie Olomouckého kraje, jako dotčený orgán dle ustanovení § 77 odst. 2 písm. b) zákona č. 361/2000 Sb., o provozu na pozemních komunikacích a změnách některých zákonů, vydává **souhlasné stanovisko** s úpravou provozu a s tím související užití dopravních značek a dopravních zařízení na pozemních komunikacích.

por. Ing.
Petr Šenk

Vypracoval: Veiser Lukáš

Datum: 29.9.2021

Úplná uzavírka sil. III/44023
Velká - Hrabůvka.

II. ETAPA
18.10.2021 - 30.11.2021



Adresa provozovny: Pavelkova 2
Olomouc 772 00