

Správa silnic Olomouckého kraje, příspěvková organizace

Středisko údržby Jih

Kostelecká 55, 796 56 Prostějov

Tel. 582 406 000, fax: 582 331 616, e-mail: sujih@ssok.cz

Bankovní spojení: KB Prostějov, č.účtu 11338701/0100

V Přerově 24.1.2011

Oznámení

Pro rok 2011 připravuje Správa silnic Olomouckého kraje, Středisko údržby Jih realizaci stavby „Oprava silnice III/44024 průtah Klokočí“

Opravovaný úsek :

- začátek úpravy je v km staničení 0,563 – za mostem ev.č. 44024-002
- konec úpravy je v km staničení 0,823 – v obci Klokočí
- délka úpravy je 0,260 km
- při opravě bude respektováno stávající šířkové uspořádání komunikace.

Popis opravy :

Oprava bude spočívat v rozfrézování stávajícího povrchu , provedení recyklace za studena v tl. 200 mm a položení nové živičné obrusné vrstvy ACO 16 v tl. 60 mm.

Před touto úpravou v délce 146 bm bude na levé polovině vozovky směr Hrabůvka provedena sanace do hl. 46 cm pod budoucí niveletu a provedena nová konstrukce vozovky.

Součástí opravy bude i obnovení nefunkčního odvodnění – předláždění odvodňovacích žlabů, částečná rekonstrukce stávajících uličních vpustí, zřízení 1 nové uliční vpusti, včetně napojení do kanalizace.

Stavební práce budou prováděny za částečné i úplné uzavírky.

Realizace opravy se předpokládá v termínu 05 – 09/2011, skutečná doba realizace a zhotovitel bude oznámen po ukončení výběrového řízení.

Stavební práce se budou realizovat na pozemích :

- parc.č. 1003/9 - ostatní plocha/silnice, vlastník pozemku je Olomoucký kraj
- parc.č. 1003/14 - ostatní plocha/ostatní komunikace,vlastník Obec Klokočí
- parc.č. 1003/15 - ostatní plocha/ostatní komunikace,vlastník Obec Klokočí

Žádáme majitele sousedních nemovitostí, aby sdělili své případné připomínky k výše uvedené plánované opravě vozovky III/44024 průtah Klokočí písemně nejpozději do 15-ti dnů po stažení tohoto oznámení z vývěsky na adresu :

Městský úřad Hranice, Odbor dopravy, Pernštejnské náměstí 1, 753 01 Hranice.

Správa silnic Olomouckého kraje
příspěvková organizace
Správa údržby Jih
Kostelecká 55, 796 56 Prostějov
25

Irena Šikulová

Irena Šikulová
Investiční technik SSOK SÚ Jih

783 69 68 04

Přílohy :

- snímek z katastrální mapy
- informace o parcelách

Zveřejněno dne: 26. 1. 2011 po dobu 15-ti dnů
Staženo dne:

J. d. d.


Sídlo a kontaktní údaje organizace, zapsané v obchodním rejstříku, vedeném Krajským soudem v Ostravě v oddíle Pr, vložka 100 dnem 14.11.2002:

Správa silnic Olomouckého kraje, příspěvková organizace

Lipenská 120, 772 11 Olomouc

IČ: 70960399, DIČ: CZ70960399

Telefon : 585 170 311 Fax: 585 311 115 e-mail: ssok@ssok.cz www.ssok.cz

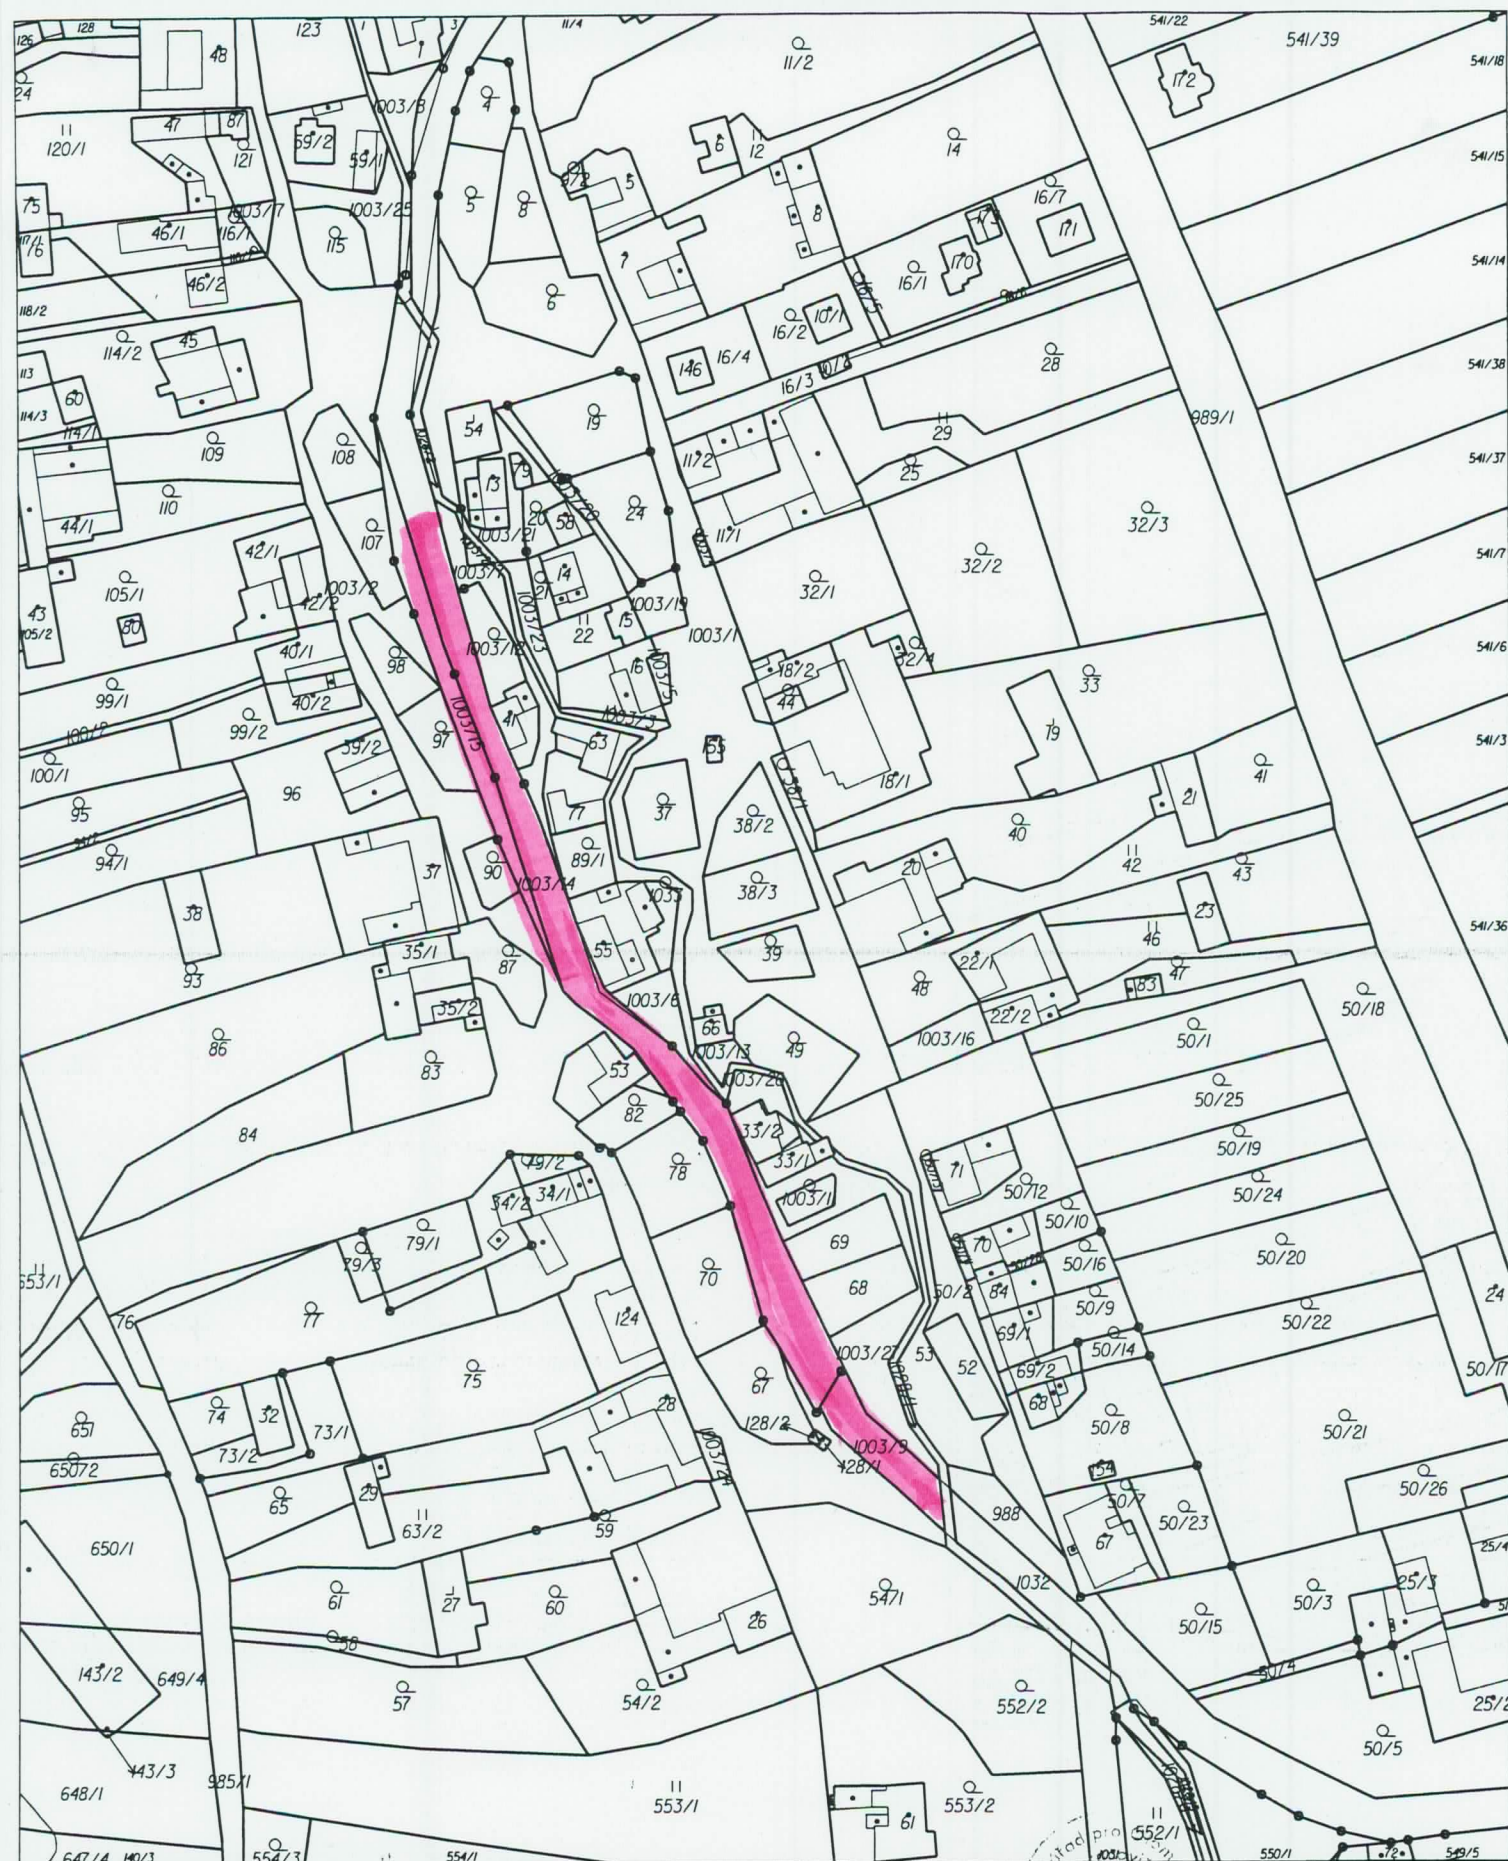

Katastrální úřad pro Olomoucký kraj,
Katastrální pracoviště Hranice

Okres
Přerov

Obec
Klokochi

Kat. území
Klokochi

Mapový list č.
HRANICE na Moravě 6-4/1

Měřítko
1:2000

KOPIE KATASTRÁLNÍ MAPY



Podpis

Číslo

Razítko

PL-99/2011-507

Stav k
11.1.2011, 07:30:48

Vyhotovil
Šváček David

Dne
11.01.2011 07:30:48



Tiskový výstup informativního charakteru
Informace o parcelách KN

Údaje katastru nemovitostí

Platnost k: 11.01.2011 09:18

Okres CZ0714 Přerov
Kat.území 666459 Klokočí

Obec 514047 Klokočí

Parcela	1003/9	K nemovitosti je zapsáno jiné věcné právo, poznámka nebo upozornění		
Výměra [m2]	424	Výměra vypočtena Graficky nebo v digitalizované mapě		
Druh pozemku	ostatní plocha	Způsob využití silnice		
Mapa	KMD - HRANICE na Moravě, 6-4/12	Řízení Z-3352/2010-835		
LV	Vlastník, jiný oprávněný	Adresa	Char. Spoluhl.podíl	Typ práv.vztahu
329	Olomoucký kraj	Jeremenkova 1191/40a, Olomouc - Hodolany, 779 11		Vlastnické právo
	Správa silnic Olomouckého kraje, příspěvková organizace	Lipenská 753/120, Olomouc - Hodolany, 772 11		Hospodaření se svěřeným majetkem kraje

Parcela	1003/14	Výměra vypočtena Graficky nebo v digitalizované mapě		
Výměra [m2]	2745	Způsob využití ostatní komunikace		
Druh pozemku	ostatní plocha	Řízení Z-3352/2010-835		
Mapa	KMD - HRANICE na Moravě, 6-4/12			
LV	Vlastník, jiný oprávněný	Adresa	Char. Spoluhl.podíl	Typ práv.vztahu
295	Obec Klokočí	Klokočí 40, 753 61 Hranice 4		Vlastnické právo

Parcela	1003/15	Výměra vypočtena Graficky nebo v digitalizované mapě		
Výměra [m2]	586	Způsob využití ostatní komunikace		
Druh pozemku	ostatní plocha	Řízení Z-3352/2010-835		
Mapa	KMD - HRANICE na Moravě, 6-4/12			
LV	Vlastník, jiný oprávněný	Adresa	Char. Spoluhl.podíl	Typ práv.vztahu
295	Obec Klokočí	Klokočí 40, 753 61 Hranice 4		Vlastnické právo

PV - 99/2011-125
Katastrální úřad
pro Olomoucký kraj
Katastrální pracoviště Hranice 2