
Úplná uzavírka sil. III/44023 Velká - Hrabůvka.

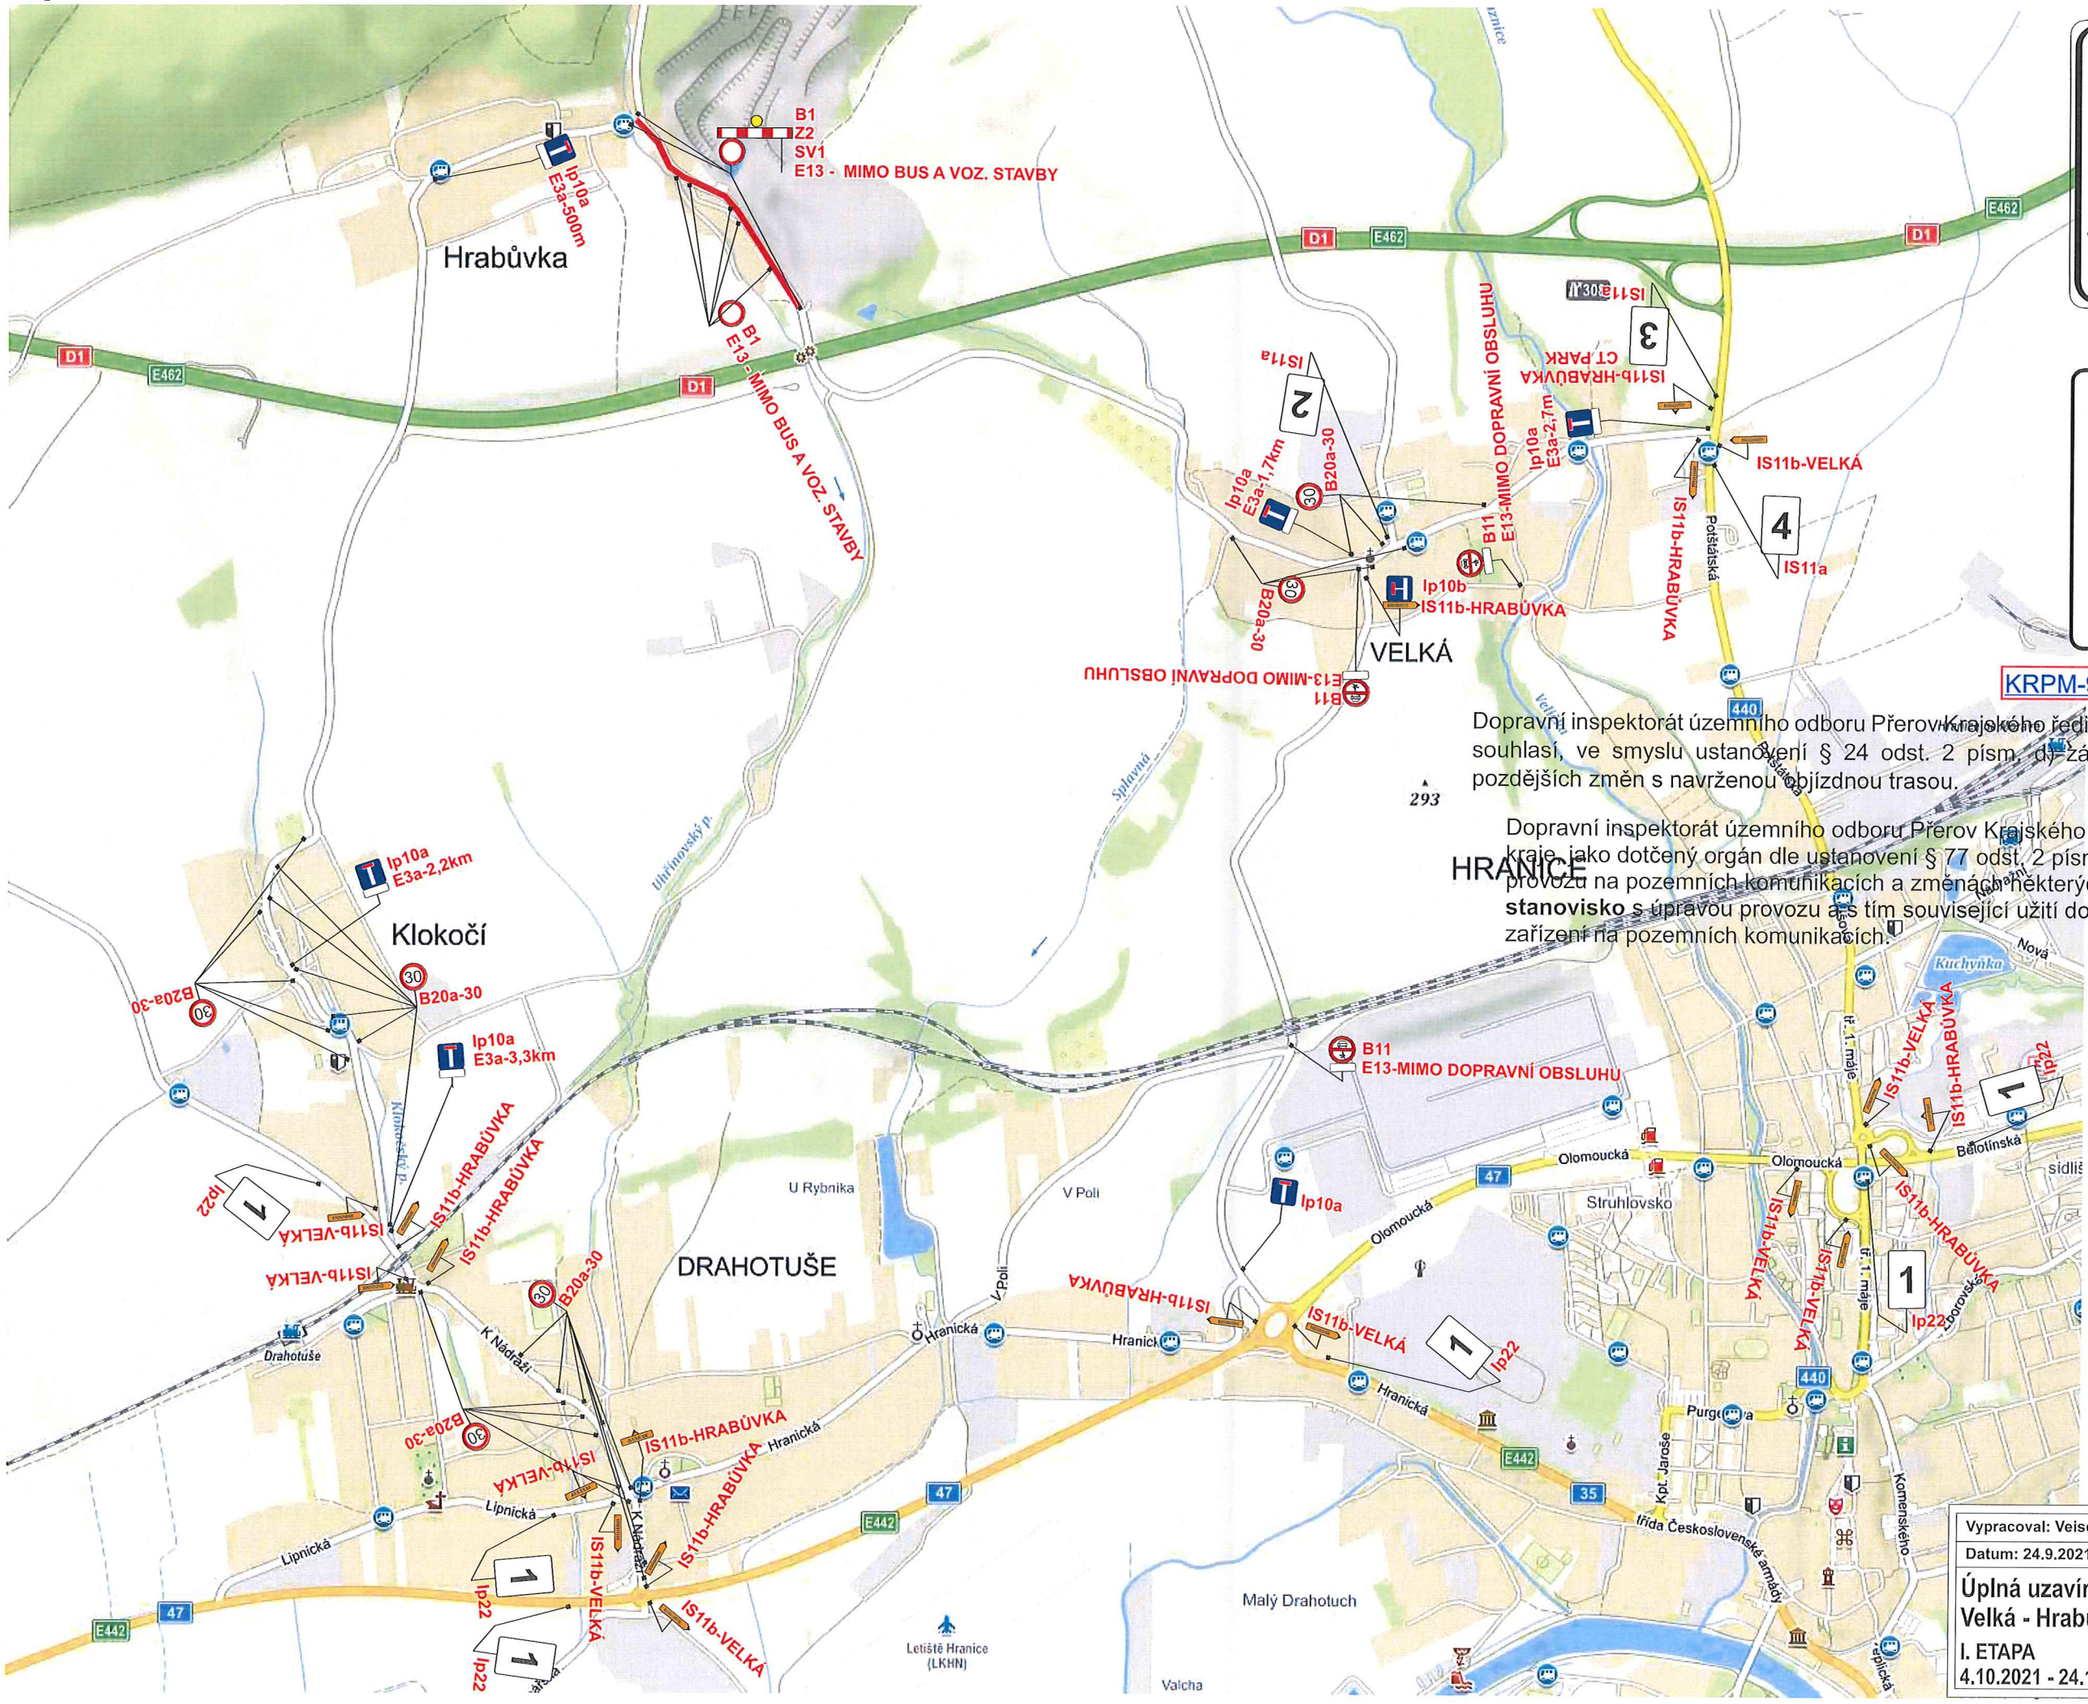

1.




2.



3.



4.

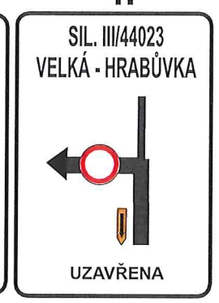

KRPM-94724/ČJ-2021-140806

Dopravní inspektorát územního odboru Přerov Krajského ředitelství policie Olomouckého kraje souhlasí, ve smyslu ustanovení § 24 odst. 2 písm. d) zákona č. 13/1997 Sb., ve znění pozdějších změn s navrženou objízdnou trasou.

Dopravní inspektorát územního odboru Přerov Krajského ředitelství policie Olomouckého kraje, jako dotčený orgán dle ustanovení § 77 odst. 2 písm. b) zákona č. 361/2000 Sb., o provozu na pozemních komunikacích a změnách některých zákonů, vydává **souhlasné stanovisko** s úpravou provozu a s tím související užití dopravních značek a dopravních zařízení na pozemních komunikacích.

por. Ing. Petr Šenk

Digitálně podepsal por. Ing. Petr Šenk
Datum: 2021.09.24 12:08:46 +02'00'

Tento doklad je nedílnou součástí rozhodnutí/opatření Městského úřadu Hranice, odboru stavební úřad, životního prostředí a dopravy

ze dne: 27.9.2021 č.j.: OSUZPD/ 41082/21-5

Vypracoval: Veiser Lukáš	SVOBODA
Datum: 24.9.2021	
Úplná uzavírka sil. III/44023 Velká - Hrabůvka.	Adresa provozovny: Pavelkova 2 Olomouc 772 00
I. ETAPA	
4.10.2021 - 24.10.2021	